


LEI COMPLEMENTAR Nº 006/2007.
DE 02 DE JANEIRO DE 2007.

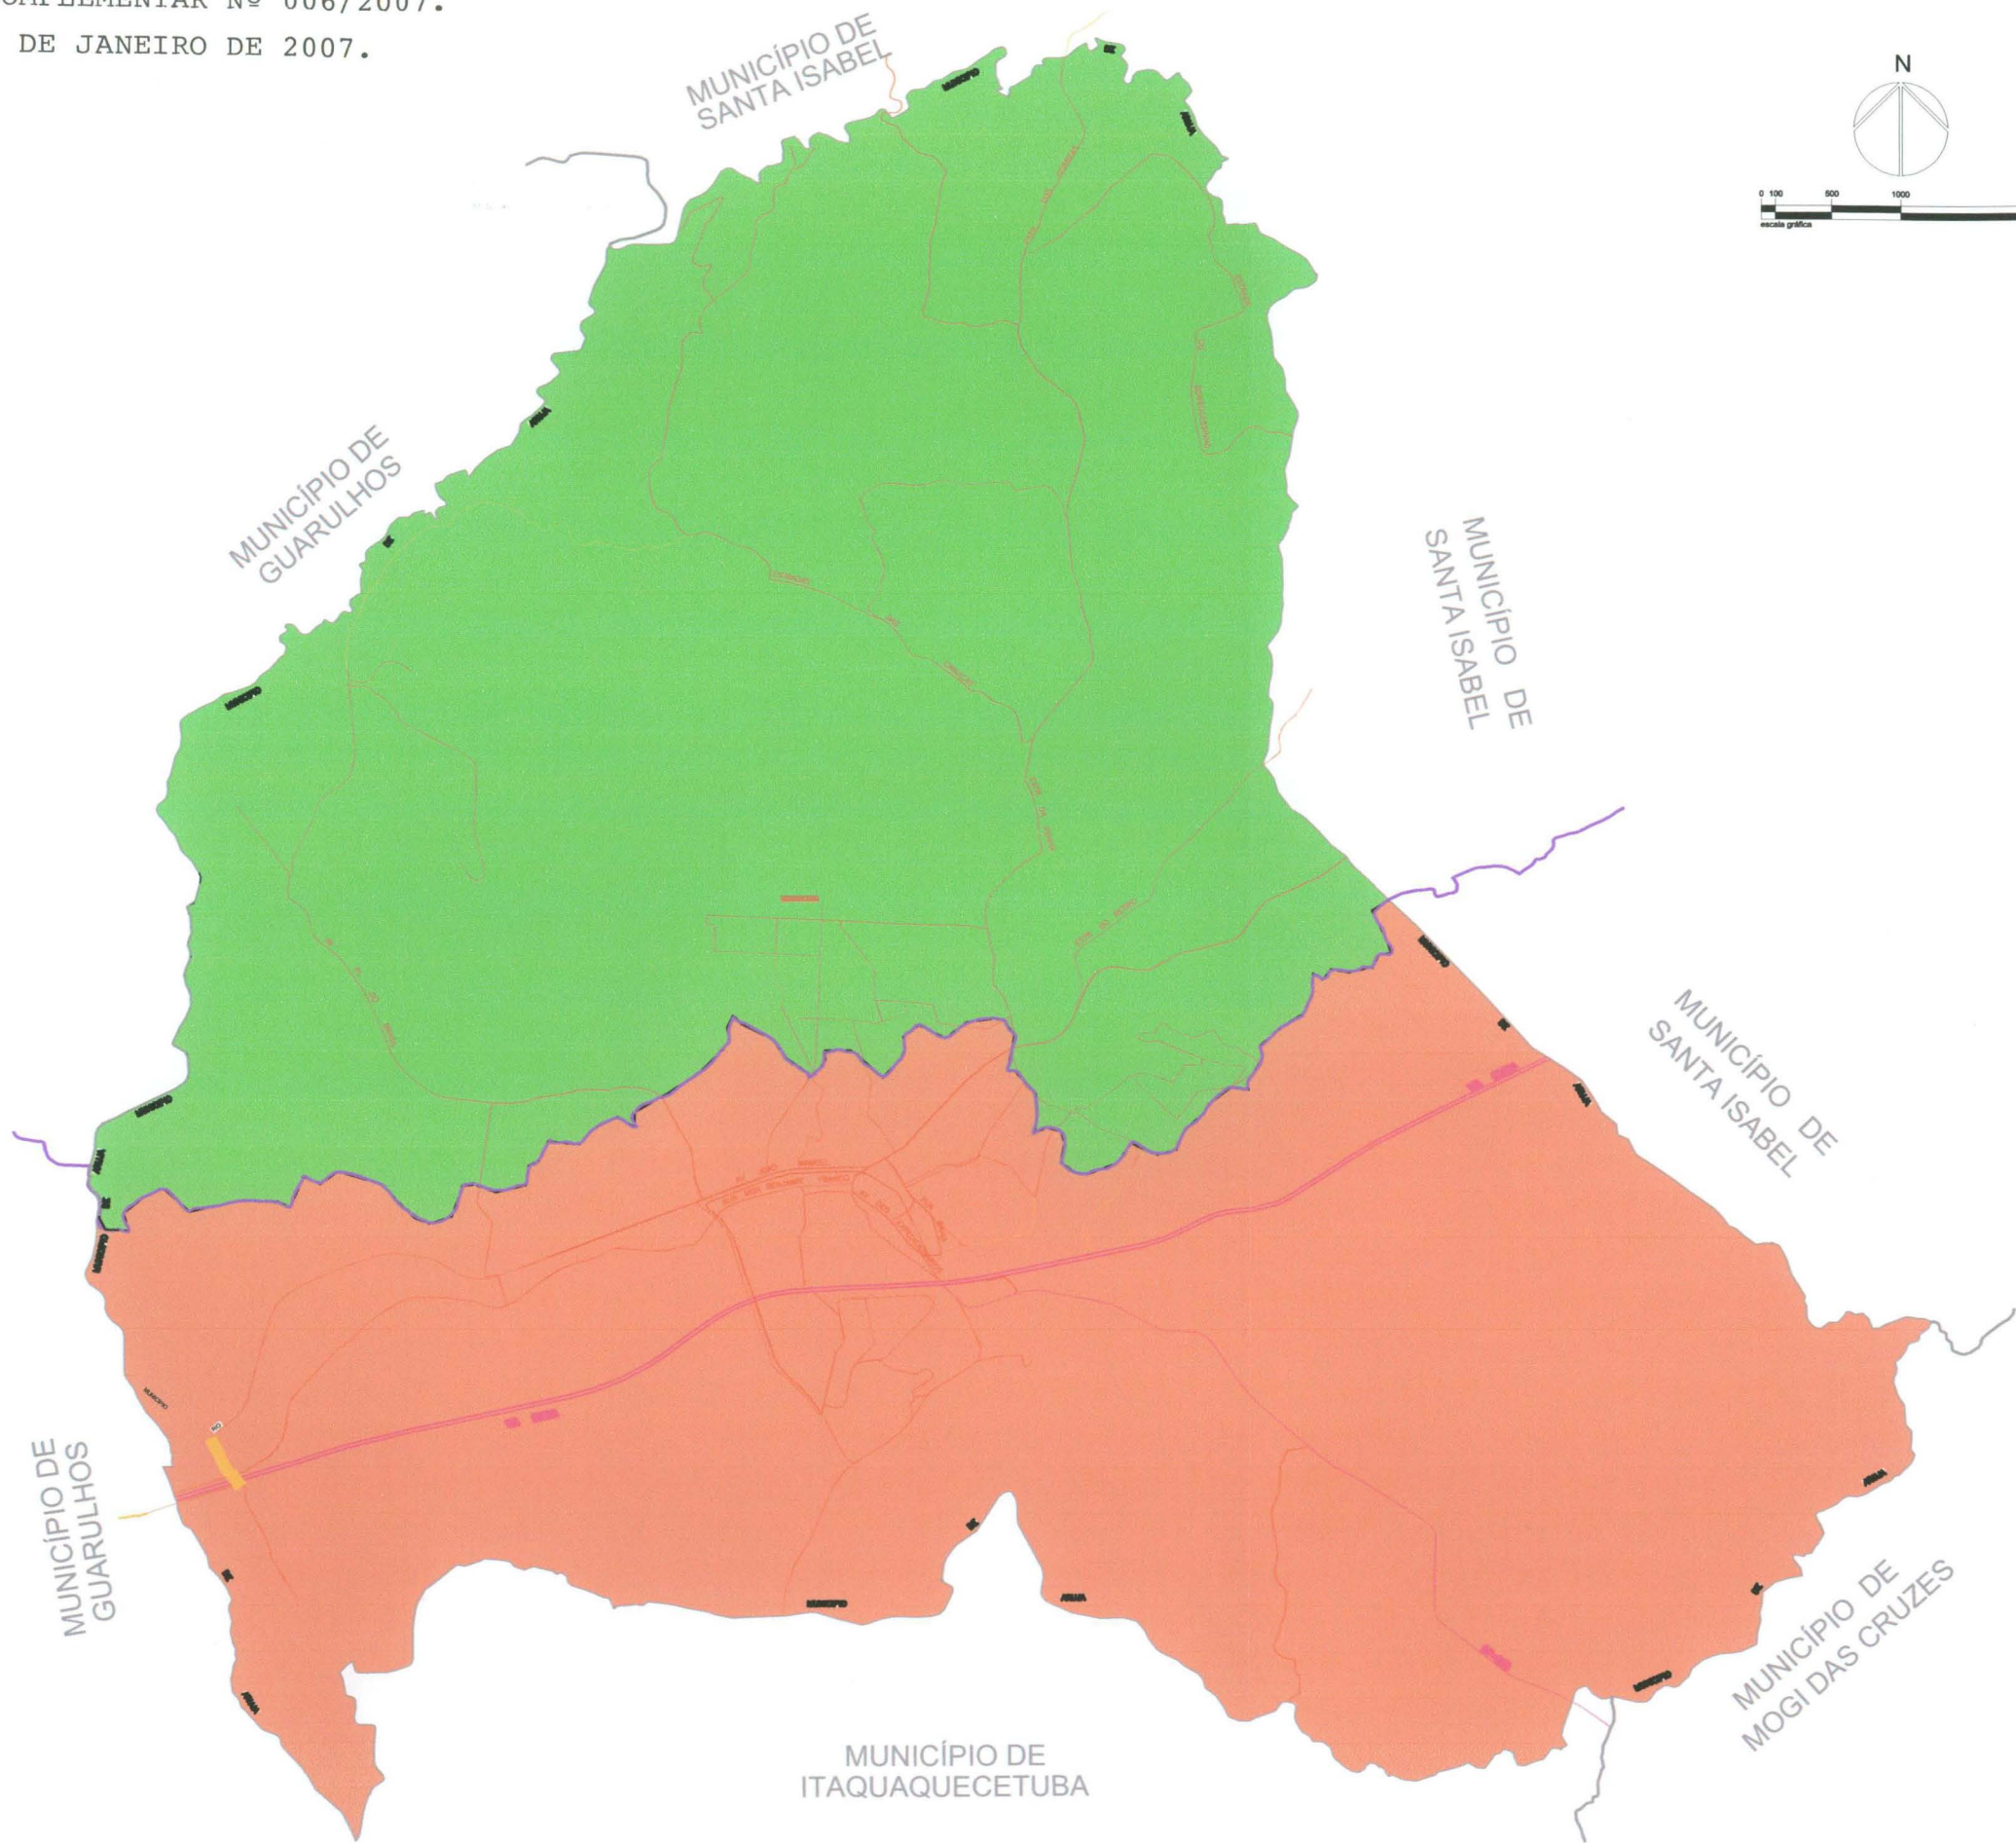

Legenda

- PROTEÇÃO E RECUPERAÇÃO DE MANÂNCIAIS
- ÁREAS FORA DE APRM
- LIMITE DA ÁREA DE PROTEÇÃO DOS MANÂNCIAIS

Convenções Cartográficas

- Rodovia
- Viaduto/Ponte
- Rio
- Córrego
- Lago/Lagoa
- Limite do Município
- Limite Hidrográfico da Bacia do Alto do Tietê
- Linha de Transmissão de Energia
- Limite de Bairro



PLANO DIRETOR MUNICIPAL
MUNICÍPIO DE ARUJÁ - SP

MACROZONEAMENTO **08**

Empresa Paulista de Planejamento Metropolitano SA - Emplasa



Handwritten signatures and initials in blue ink.