


LEI COMPLEMENTAR Nº 006/2007.  
DE 02 DE JANEIRO DE 2007.

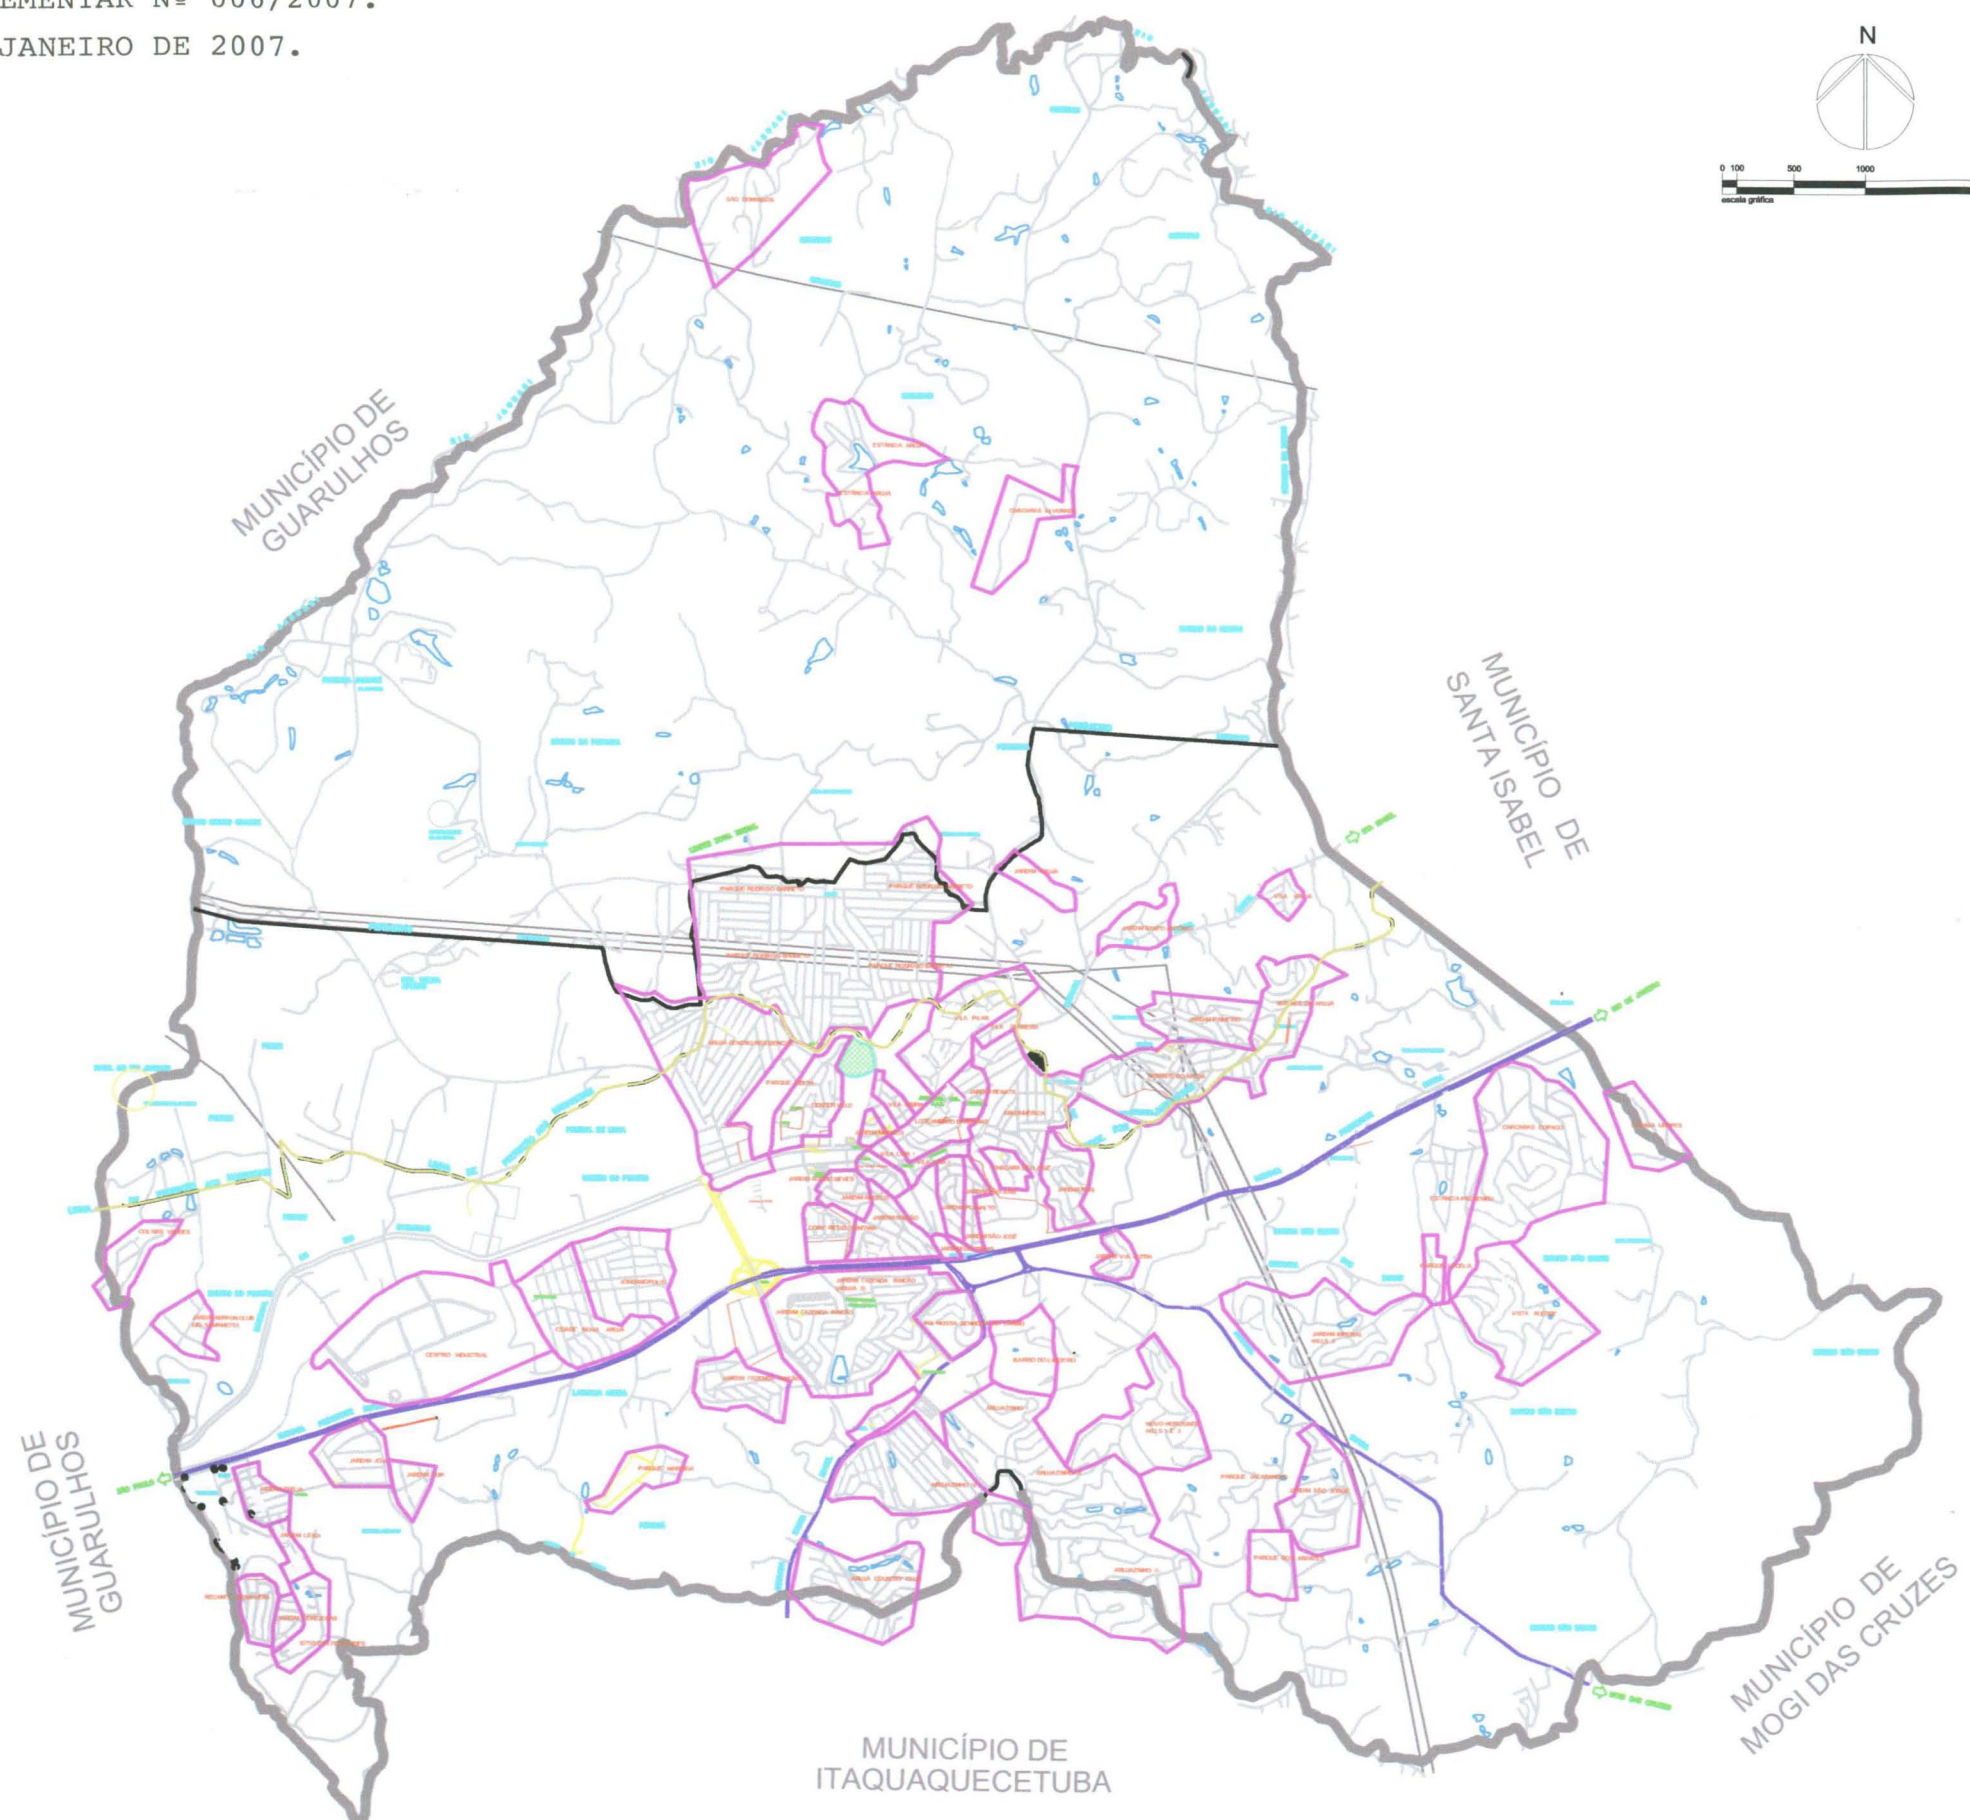

**Legenda**

— Limite de Loteamentos

**Convenções Cartográficas**

- Rodovia
- Viaduto/Ponte
- Rio
- Córrego
- Lago/Lagoa
- Limite do Município
- Limite Hidrográfico da Bacia do Alto do Tietê
- Linha de Transmissão de Energia



PLANO DIRETOR MUNICIPAL  
MUNICÍPIO DE ARUJÁ - SP

MAPA DO MUNICÍPIO **14**

Empresa Paulista de Planejamento Metropolitano SA

*Handwritten signature and initials in blue ink.*